


2024年8月25日(日) 8:00-18:00 \*本番 10:00-17:00  
 第11回コミュニティファーマシーフォーラム

⊕ ... 展示クロスパネル (W900×H1800)  
 ① ... 電源(床コン) 1.5kw/4口

2名掛けスクール形式 112席  
 + イス席 16席

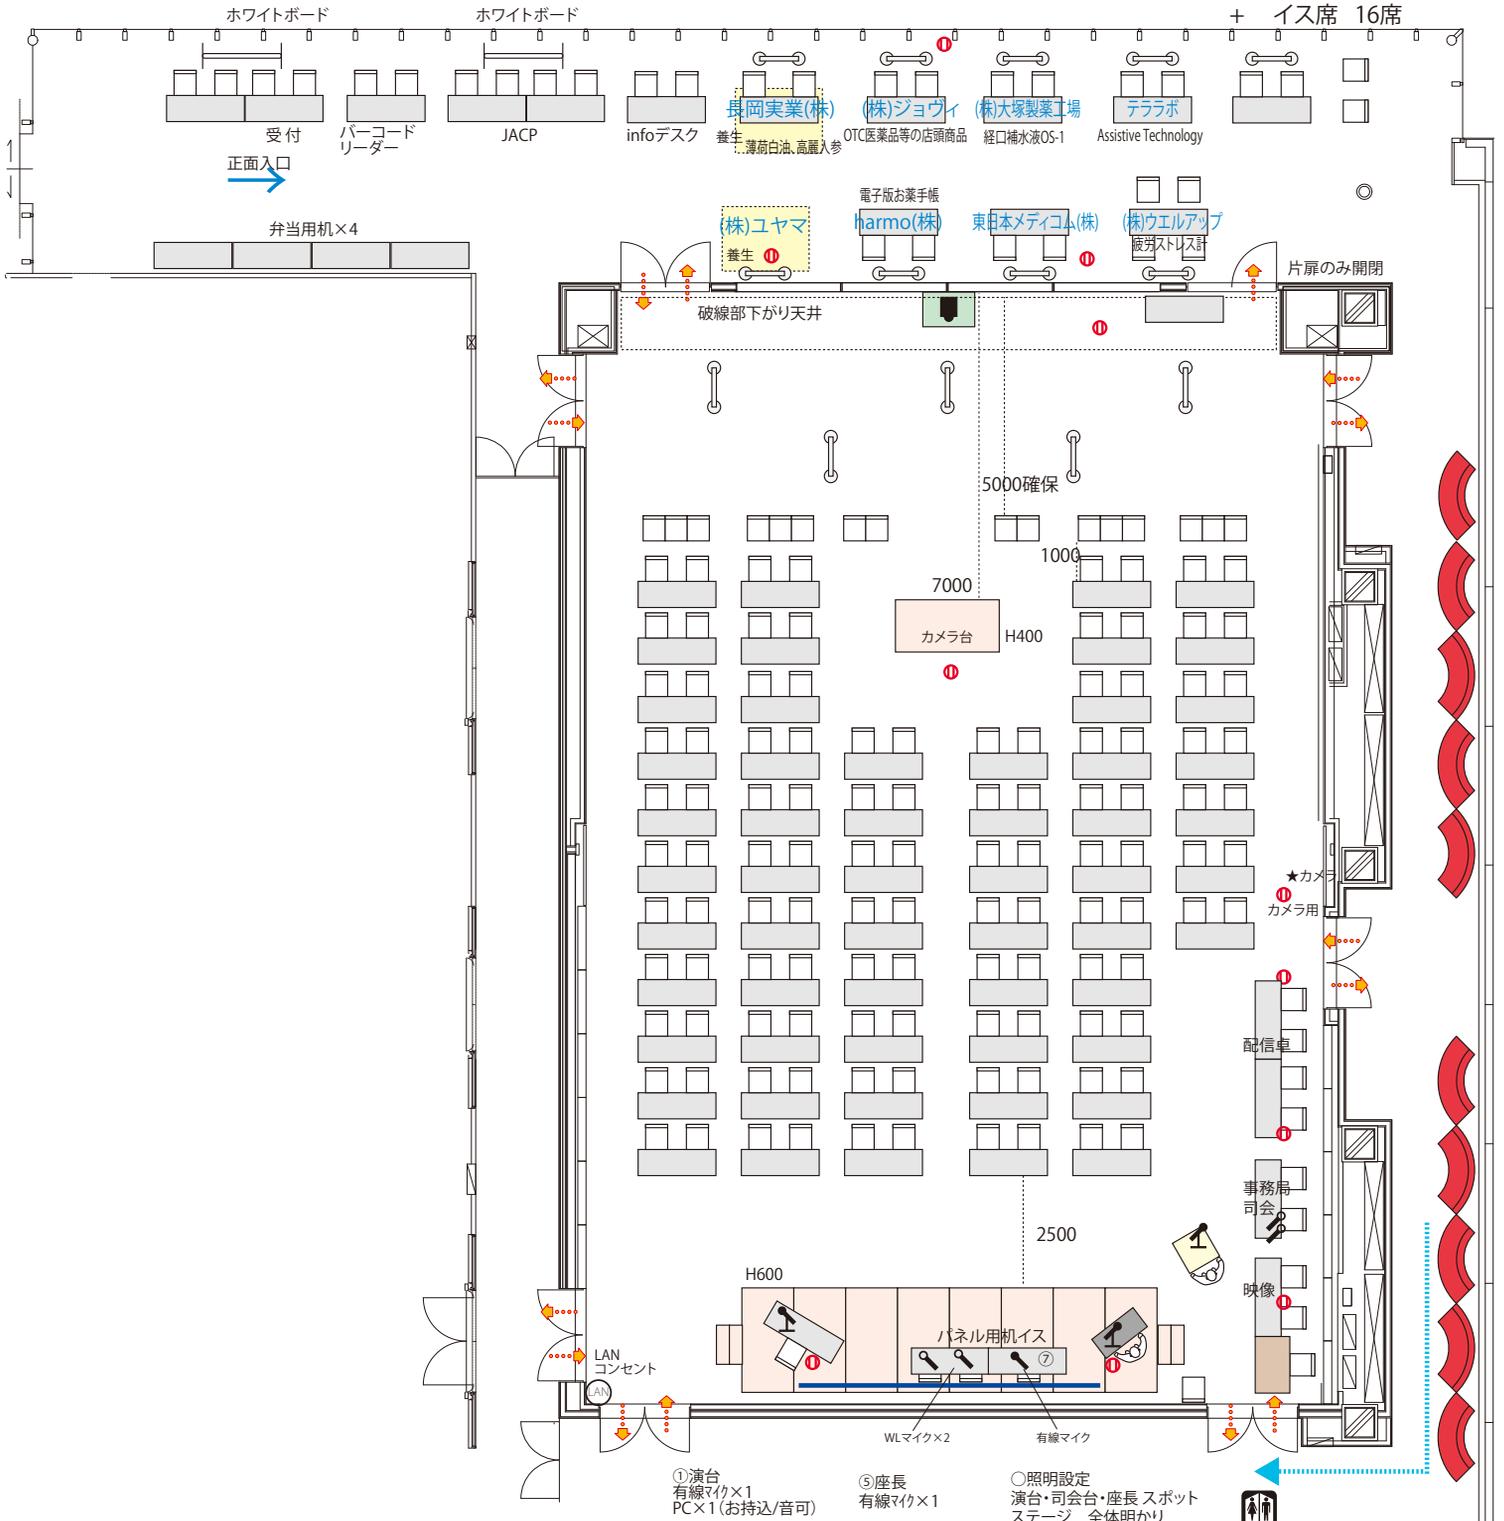

- ① 演台  
有線マイク×1  
PC×1(お持込/音可)
- ② 司会台  
有線マイク×1
- ③ 音響・照明機材卓  
CD利用可
- ④ 進行卓  
WLマイク×2 (Q&A)
- ⑤ 座長  
有線マイク×1
- ⑥ アディテック  
10000lm (パッケージ)
- ⑦ パネラー  
有線マイク×1  
WLマイク×2
- 照明設定  
演台・司会台・座長 スポット  
ステージ 全体明かり
- オペレーター  
映像 (パッケージ) あり  
音響・照明(兼任)なし

S=1/150